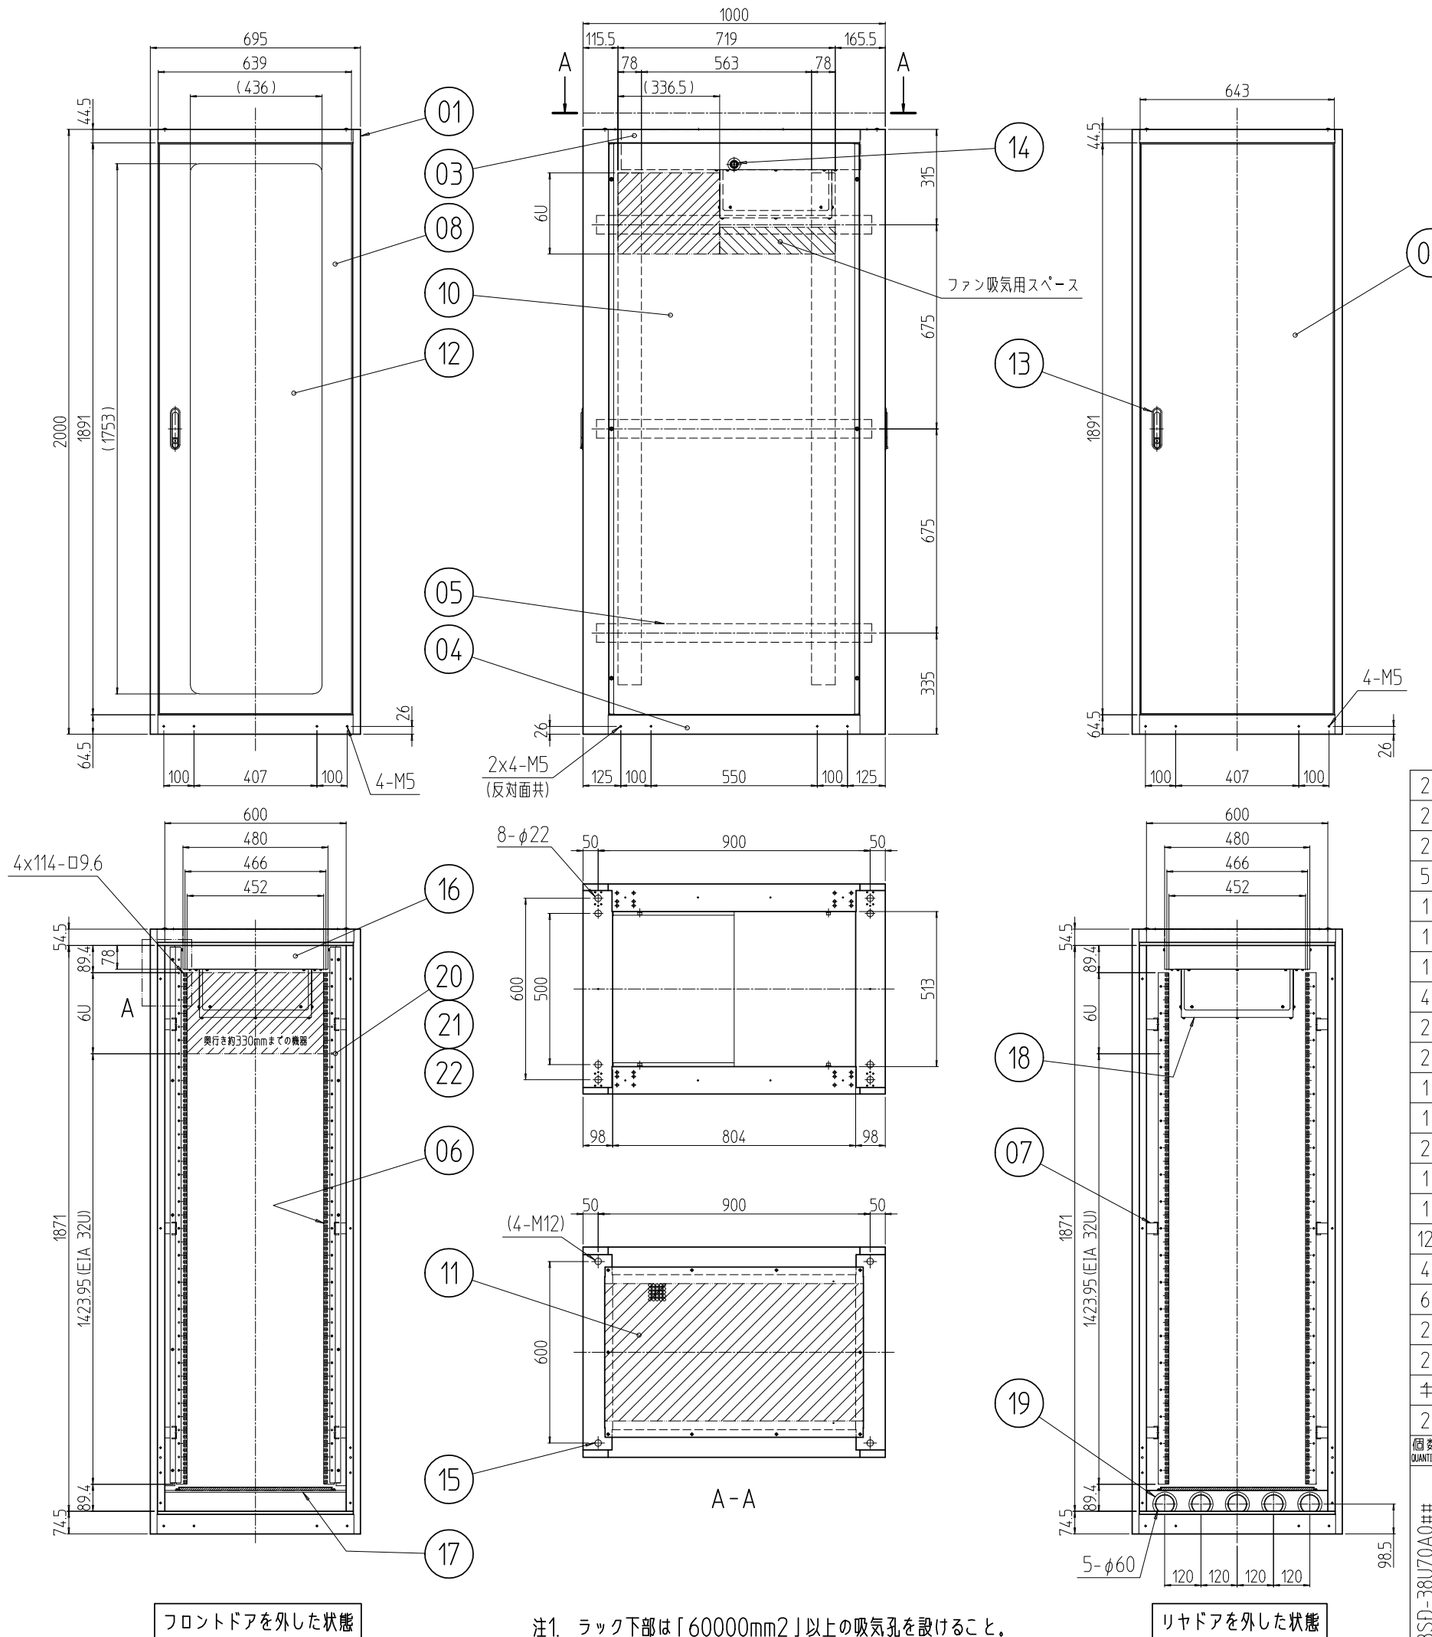

フロントドアを外した状態

注1. ラック下部は「60000mm2」以上の吸気孔を設けること。

リヤドアを外した状態

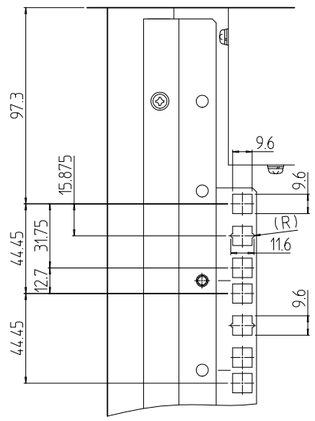

A部詳細 (1 : 3)

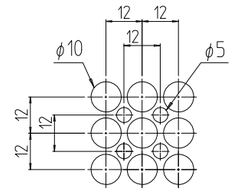

パンチング部詳細 (1 : 2)
開口率 約68%
天板

変更 REVISIONS			
回数 REV. MARK	日付 DATE	記事 CONTENTS	変更者 REVISED BY

個数 QUANTITY	No.	図番 DRAWING No.	部品名 PART NAME	材質 MATERIAL	仕上 FINISH
2	22		ブランクゴム	ネオプレンゴム	「ブラック」
2	21		取付板(裏)	SPCC t1.6	[WG]:[ホワイトグレイ]7.5Y7.4/0.8(25)メラミン塗装 [BK]:[ブラック]N1.0(25)メラミン塗装
2	20		取付板(表)		
5	19		難燃性膜付グロメット	ネオプレンゴム	「ブラック」
1	18		大風量ファン	SPCC等	「ブラック」
1	17		下部ユニット	SPCC t1.0	「WG」:ホワイトグレイ塗装 「BK」:ブラック塗装
1	16		上部ユニット	SPCC t0.8/t1.0	
4	15		ボルトキャップ	ポリプロピレン	[WG]:[アイボリー] [BK]:[ブラック]
2	14		クリップ式コインロック	SUS等	「シルバー」
2	13		フラッシュリフトハンドル	ZDC	サチライトクロムメッキ
1	12		窓	アクリル板 t5.0	「ブラウンスモーク」
1	11		ベンチレーション天板	SPCC t1.0	[WG]:[ホワイトグレイ]7.5Y7.4/0.8レザーサテン塗装 [BK]:[ブラック]N1.0レザーサテン塗装
2	10		ノーマル側板	SPCC t0.8	
1	09		リヤドア	SPCC t0.8/t2.0	
1	08		アクリルドア		
12	07		PFブラケット	SPCC t3.2	[WG]:[ホワイトグレイ]7.5Y7.4/0.8(25)メラミン塗装 [BK]:[ブラック]N1.0(25)メラミン塗装
4	06		パネルマウントフレーム	SPCC t2.0	
6	05		サイドフレーム	SPCC t2.3	
2	04		ボトムDフレーム	SPCC t1.6	[WG]:[ホワイトグレイ]7.5Y7.4/0.8レザーサテン塗装 [BK]:[ブラック]N1.0レザーサテン塗装
2	03		トップDフレーム		
~~1~~	~~02~~		~~後枠~~		
2	01		前後枠	SPCC t1.6/SPHC t3.2	

型式 MODEL	NBSD-38U70A0##	単位 UNIT	mm	設計 DESIGNED / 検図 CHECKED / 承認 APPROVED
		尺度 SCALE	1 : 20	
		出図		

IDEAL 摂津金属工業株式会社

図名 TITLE	外観寸法
品名 NAME	大型防音ラック
型式 MODEL	NBSD-38U70A0##
図番 DRAWING No.	NBSD-310011