| 変更 REVISIONS | | | |
|---|---|---|---|
| 回数 REV. MARK | 日付 DATE | 記事 CONTENTS | 変更者 REVISED BY |
| | | | |

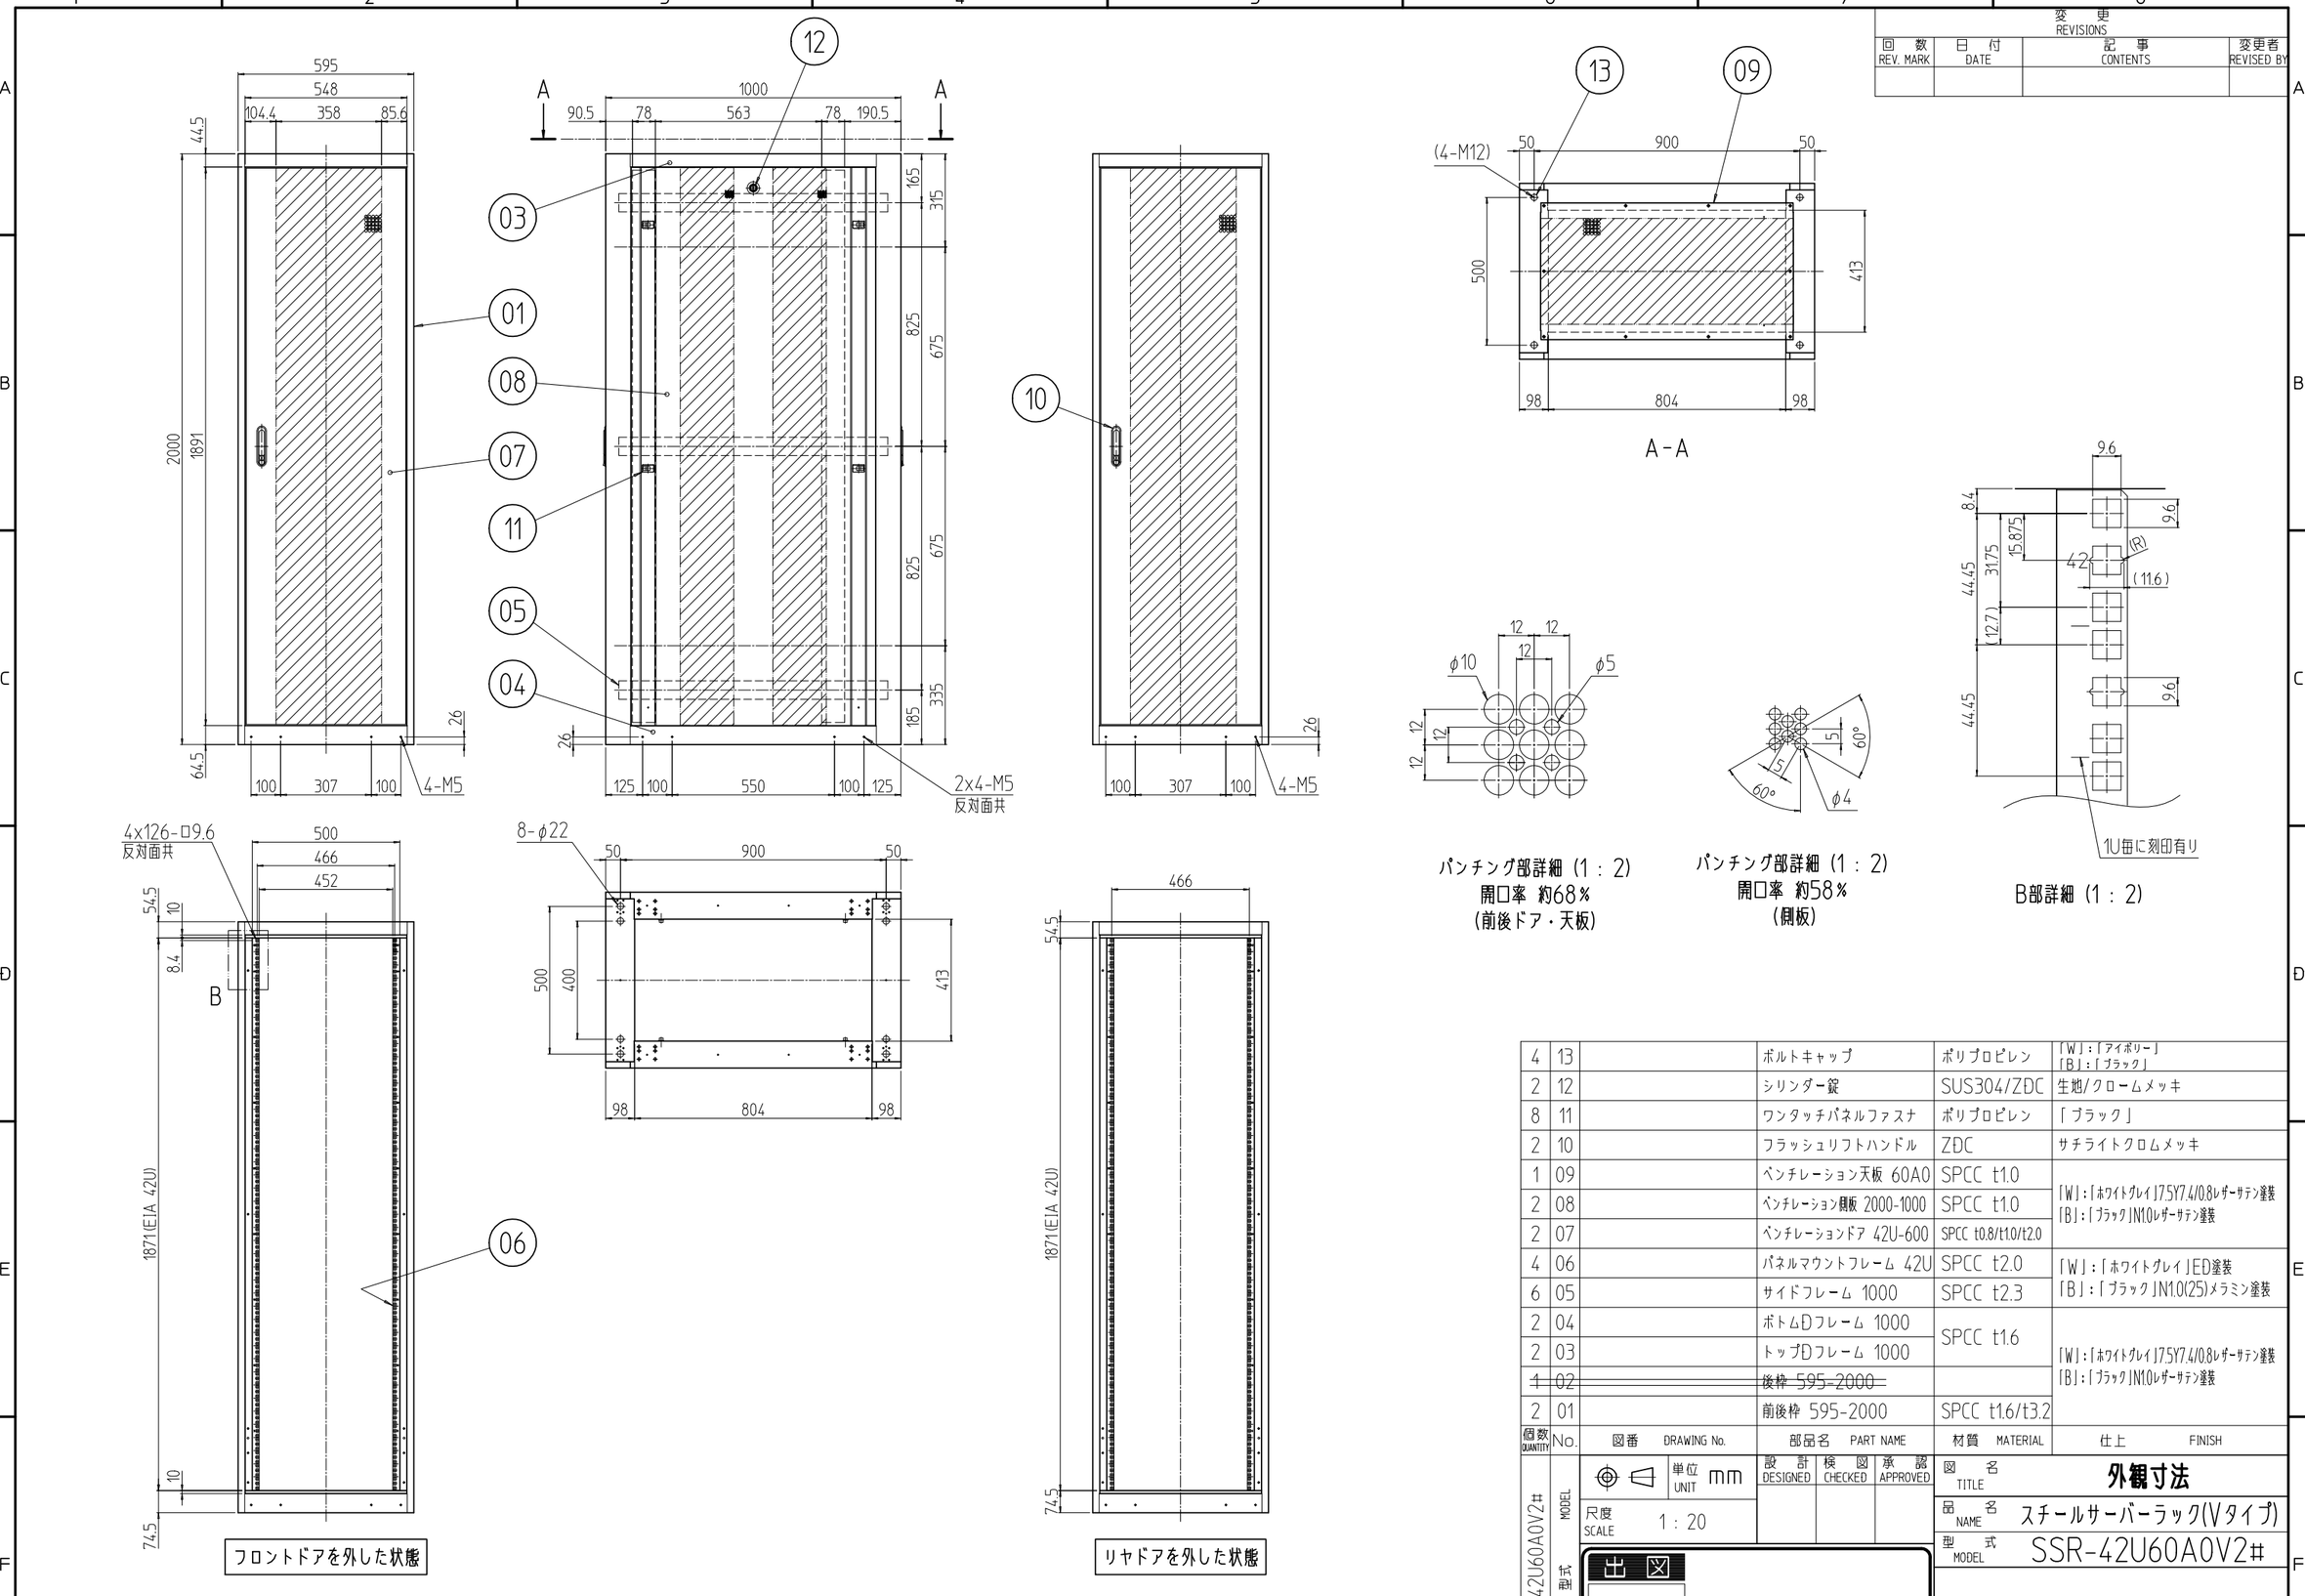


| 個数 QUANTITY | No. | 図番 DRAWING No. | 部品名 PART NAME | 材質 MATERIAL | 仕上 FINISH |
|---|---|---|---|---|---|
| 4 | 13 | | ボルトキャップ | ポリプロピレン | 「W」:「アイボリー」 「B」:「ブラック」 |
| 2 | 12 | | シリンダー錠 | SUS304/ZDC | 生地/クロームメッキ |
| 8 | 11 | | ワンタッチパネルファスナ | ポリプロピレン | 「ブラック」 |
| 2 | 10 | | フラッシュリフトハンドル | ZDC | サチライトクロムメッキ |
| 1 | 09 | | ベンチレーション天板 60A0 | SPCC t1.0 | 「W」:「ホワイトグレイ」7.5Y7.4/0.8レザーサテン塗装 「B」:「ブラック」N1.0レザーサテン塗装 |
| 2 | 08 | | ベンチレーション側板 2000-1000 | SPCC t1.0 | |
| 2 | 07 | | ベンチレーションドア 42U-600 | SPCC t0.8/t1.0/t2.0 | |
| 4 | 06 | | パネルマウントフレーム 42U | SPCC t2.0 | 「W」:「ホワイトグレイ」ED塗装 「B」:「ブラック」N1.0(25)メラミン塗装 |
| 6 | 05 | | サイドフレーム 1000 | SPCC t2.3 | |
| 2 | 04 | | ボトムDフレーム 1000 | SPCC t1.6 | 「W」:「ホワイトグレイ」7.5Y7.4/0.8レザーサテン塗装 「B」:「ブラック」N1.0レザーサテン塗装 |
| 2 | 03 | | トップDフレーム 1000 | | |
| ~~1~~ | ~~02~~ | | ~~後枠 595-2000~~ | | |
| 2 | 01 | | 前後枠 595-2000 | SPCC t1.6/t3.2 | |

| | | | |
|---|---|---|---|
| 単位 UNIT | mm | 設計 DESIGNED | 検図 CHECKED | 承認 APPROVED |
| 尺度 SCALE | 1 : 20 | | | |
| 出図 | | | |

MODEL 型式 SSR-42U60A0V2#

IDEAL 摂津金属工業株式会社

| | |
|---|---|
| 図名 TITLE | 外観寸法 |
| 品名 NAME | スチールサーバーラック(Vタイプ) |
| 型式 MODEL | SSR-42U60A0V2# |
| 図番 DRAWING No. | SSR-120111 |