


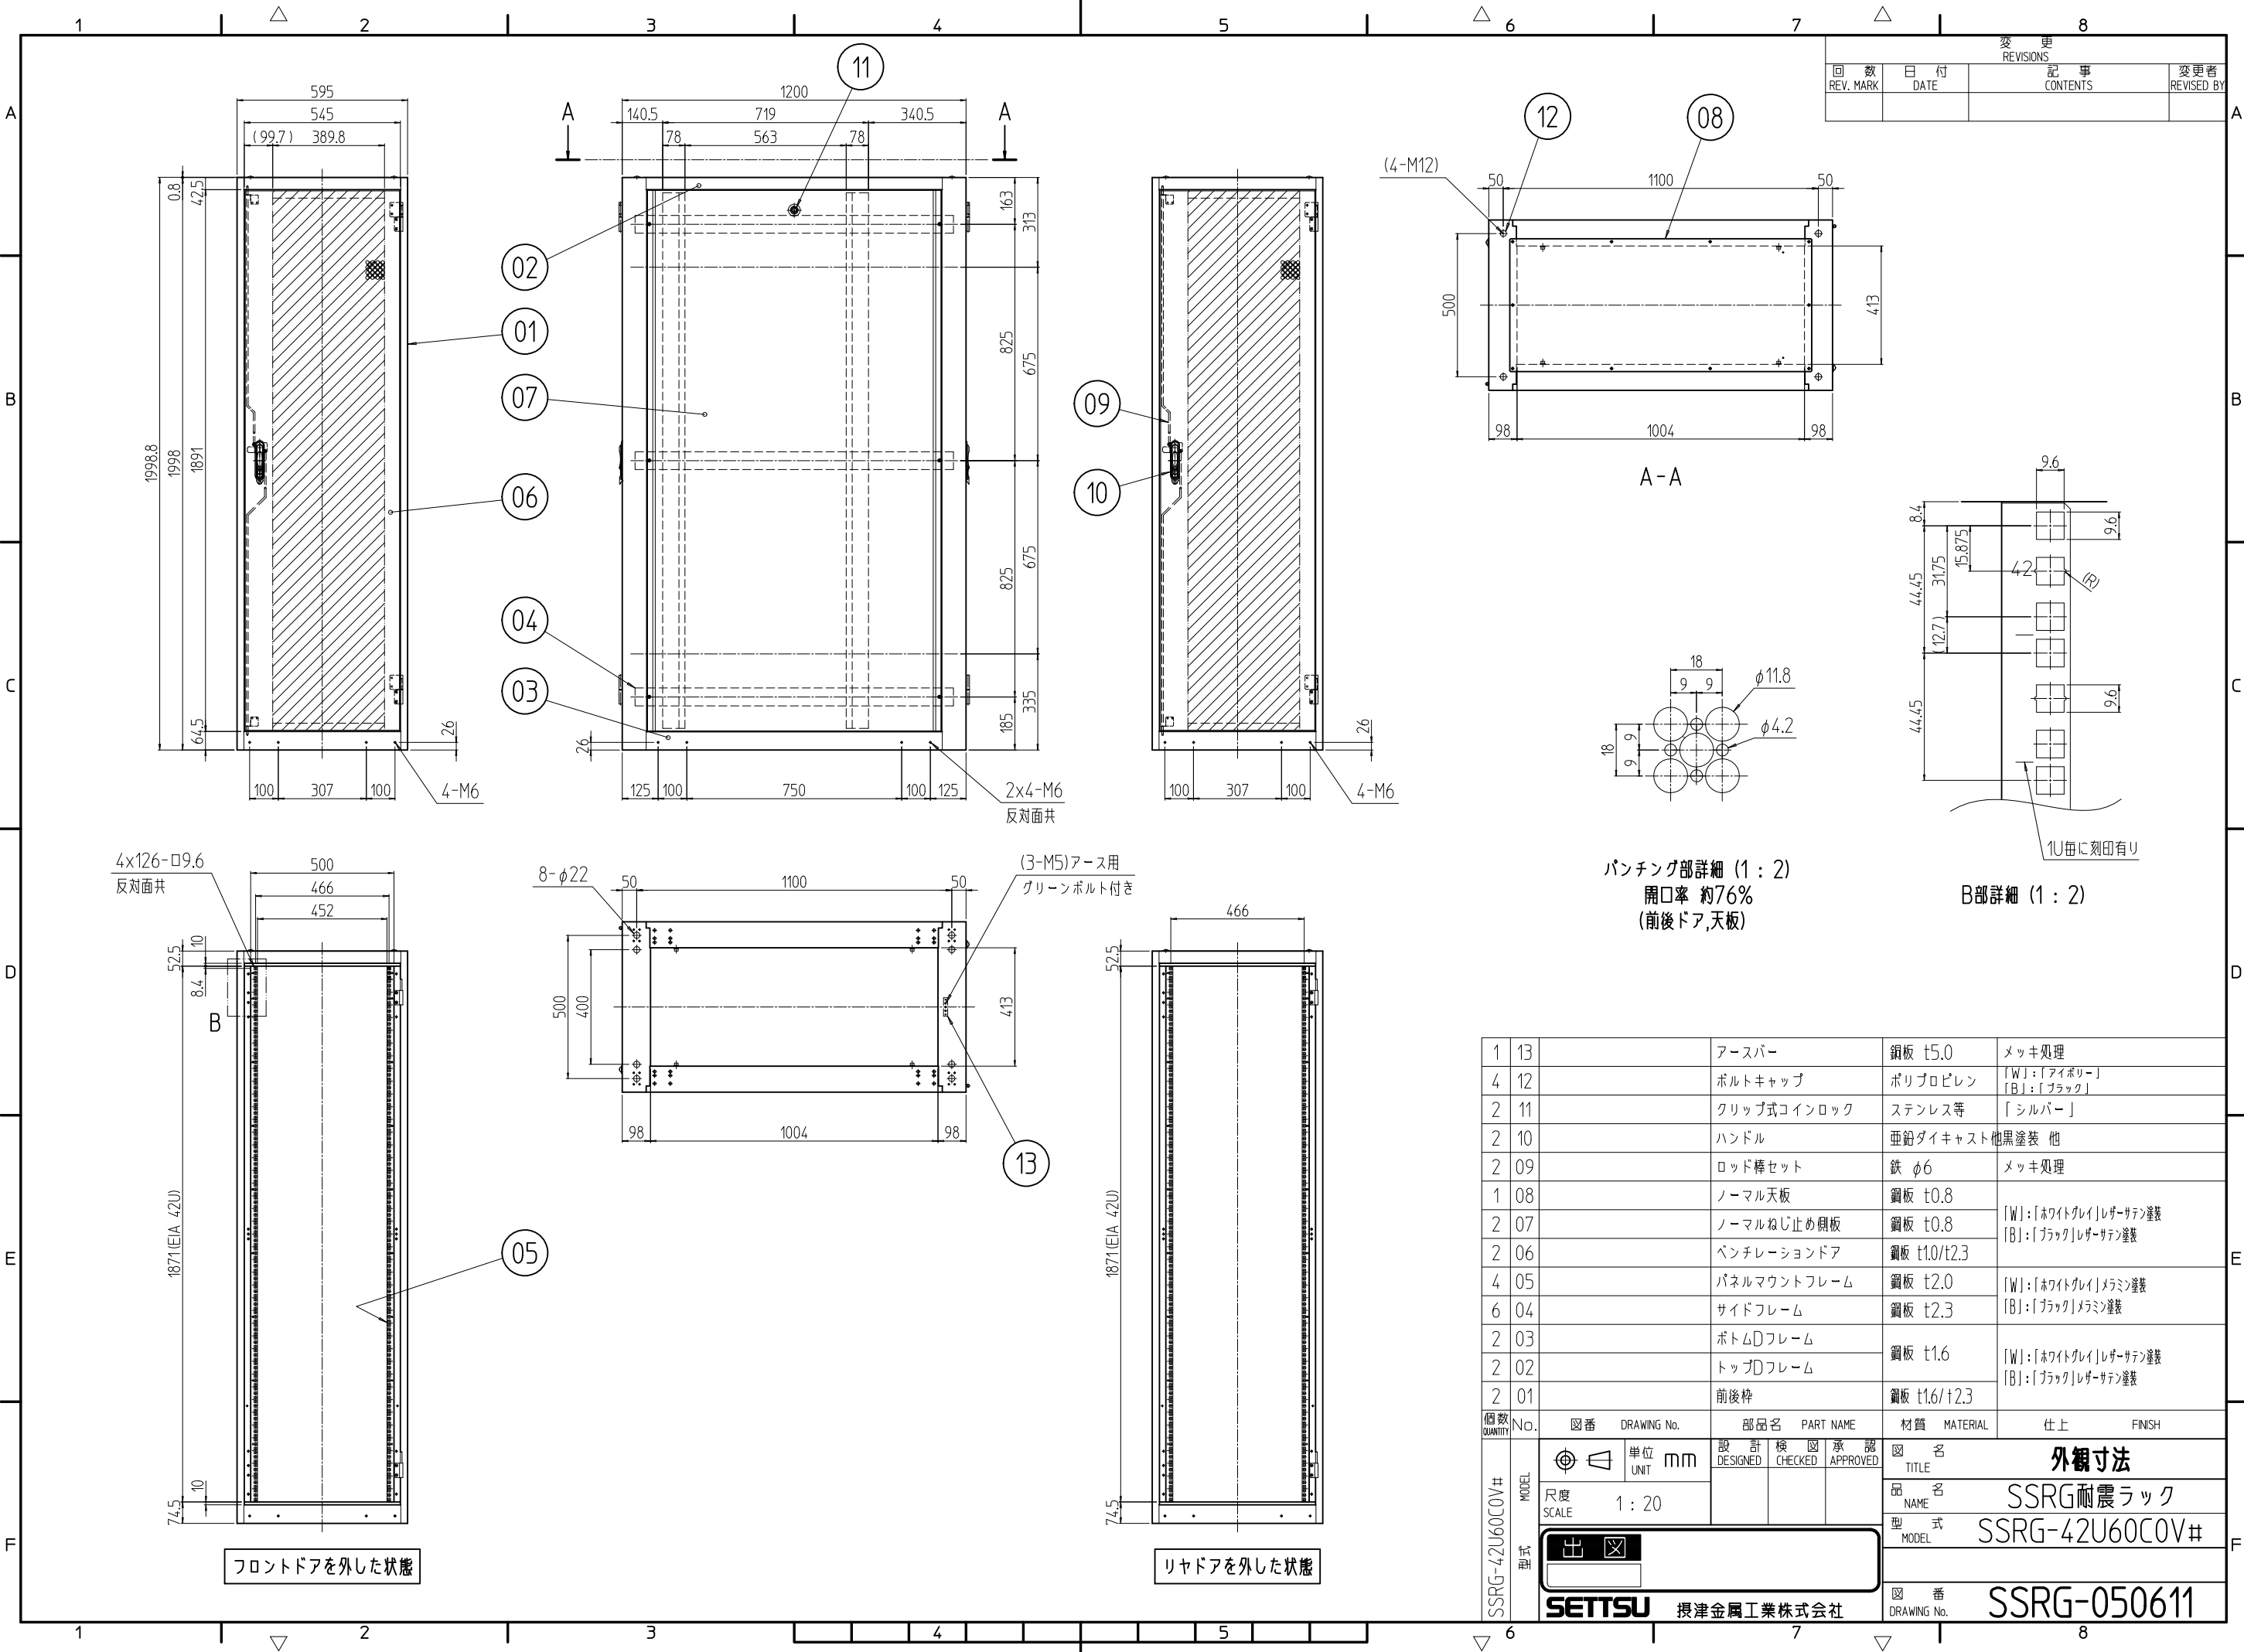

変更 REVISIONS			
回数 REV. MARK	日付 DATE	記事 CONTENTS	変更者 REVISED BY

1	13	アースバー	銅板 t5.0	メッキ処理
4	12	ボルトキャップ	ポリプロピレン	「W」:「アイボリー」 「B」:「ブラック」
2	11	クリップ式コインロック	ステンレス等	「シルバー」
2	10	ハンドル	亜鉛ダイキャスト他黒塗装 他	
2	09	ロッド棒セット	鉄 φ6	メッキ処理
1	08	ノーマル天板	銅板 t0.8	
2	07	ノーマルねじ止め開板	銅板 t0.8	「W」:「ホワイトグレイ」レザーサテン塗装 「B」:「ブラック」レザーサテン塗装
2	06	ベンチレーションドア	銅板 t1.0/t2.3	
4	05	パネルマウントフレーム	銅板 t2.0	「W」:「ホワイトグレイ」メラミン塗装 「B」:「ブラック」メラミン塗装
6	04	サイドフレーム	銅板 t2.3	
2	03	ボトムDフレーム	銅板 t1.6	「W」:「ホワイトグレイ」レザーサテン塗装 「B」:「ブラック」レザーサテン塗装
2	02	トップDフレーム	銅板 t1.6	
2	01	前後枠	銅板 t1.6/t2.3	

数量 QUANTITY	図番 No.	図番 DRAWING No.	部品名 PART NAME	材質 MATERIAL	仕上 FINISH
SSRG-42U60COV#	MODEL	UNIT mm	設計 検 図 承認 DESIGNED CHECKED APPROVED	図 名 TITLE	外観寸法
型式	SCALE 1 : 20			品 名 NAME	SSRG耐震ラック
				型 式 MODEL	SSRG-42U60COV#
				図 番 DRAWING No.	SSRG-050611