


変更 REVISIONS			
回数 REV. MARK	日付 DATE	記事 CONTENTS	変更者 REVISED BY

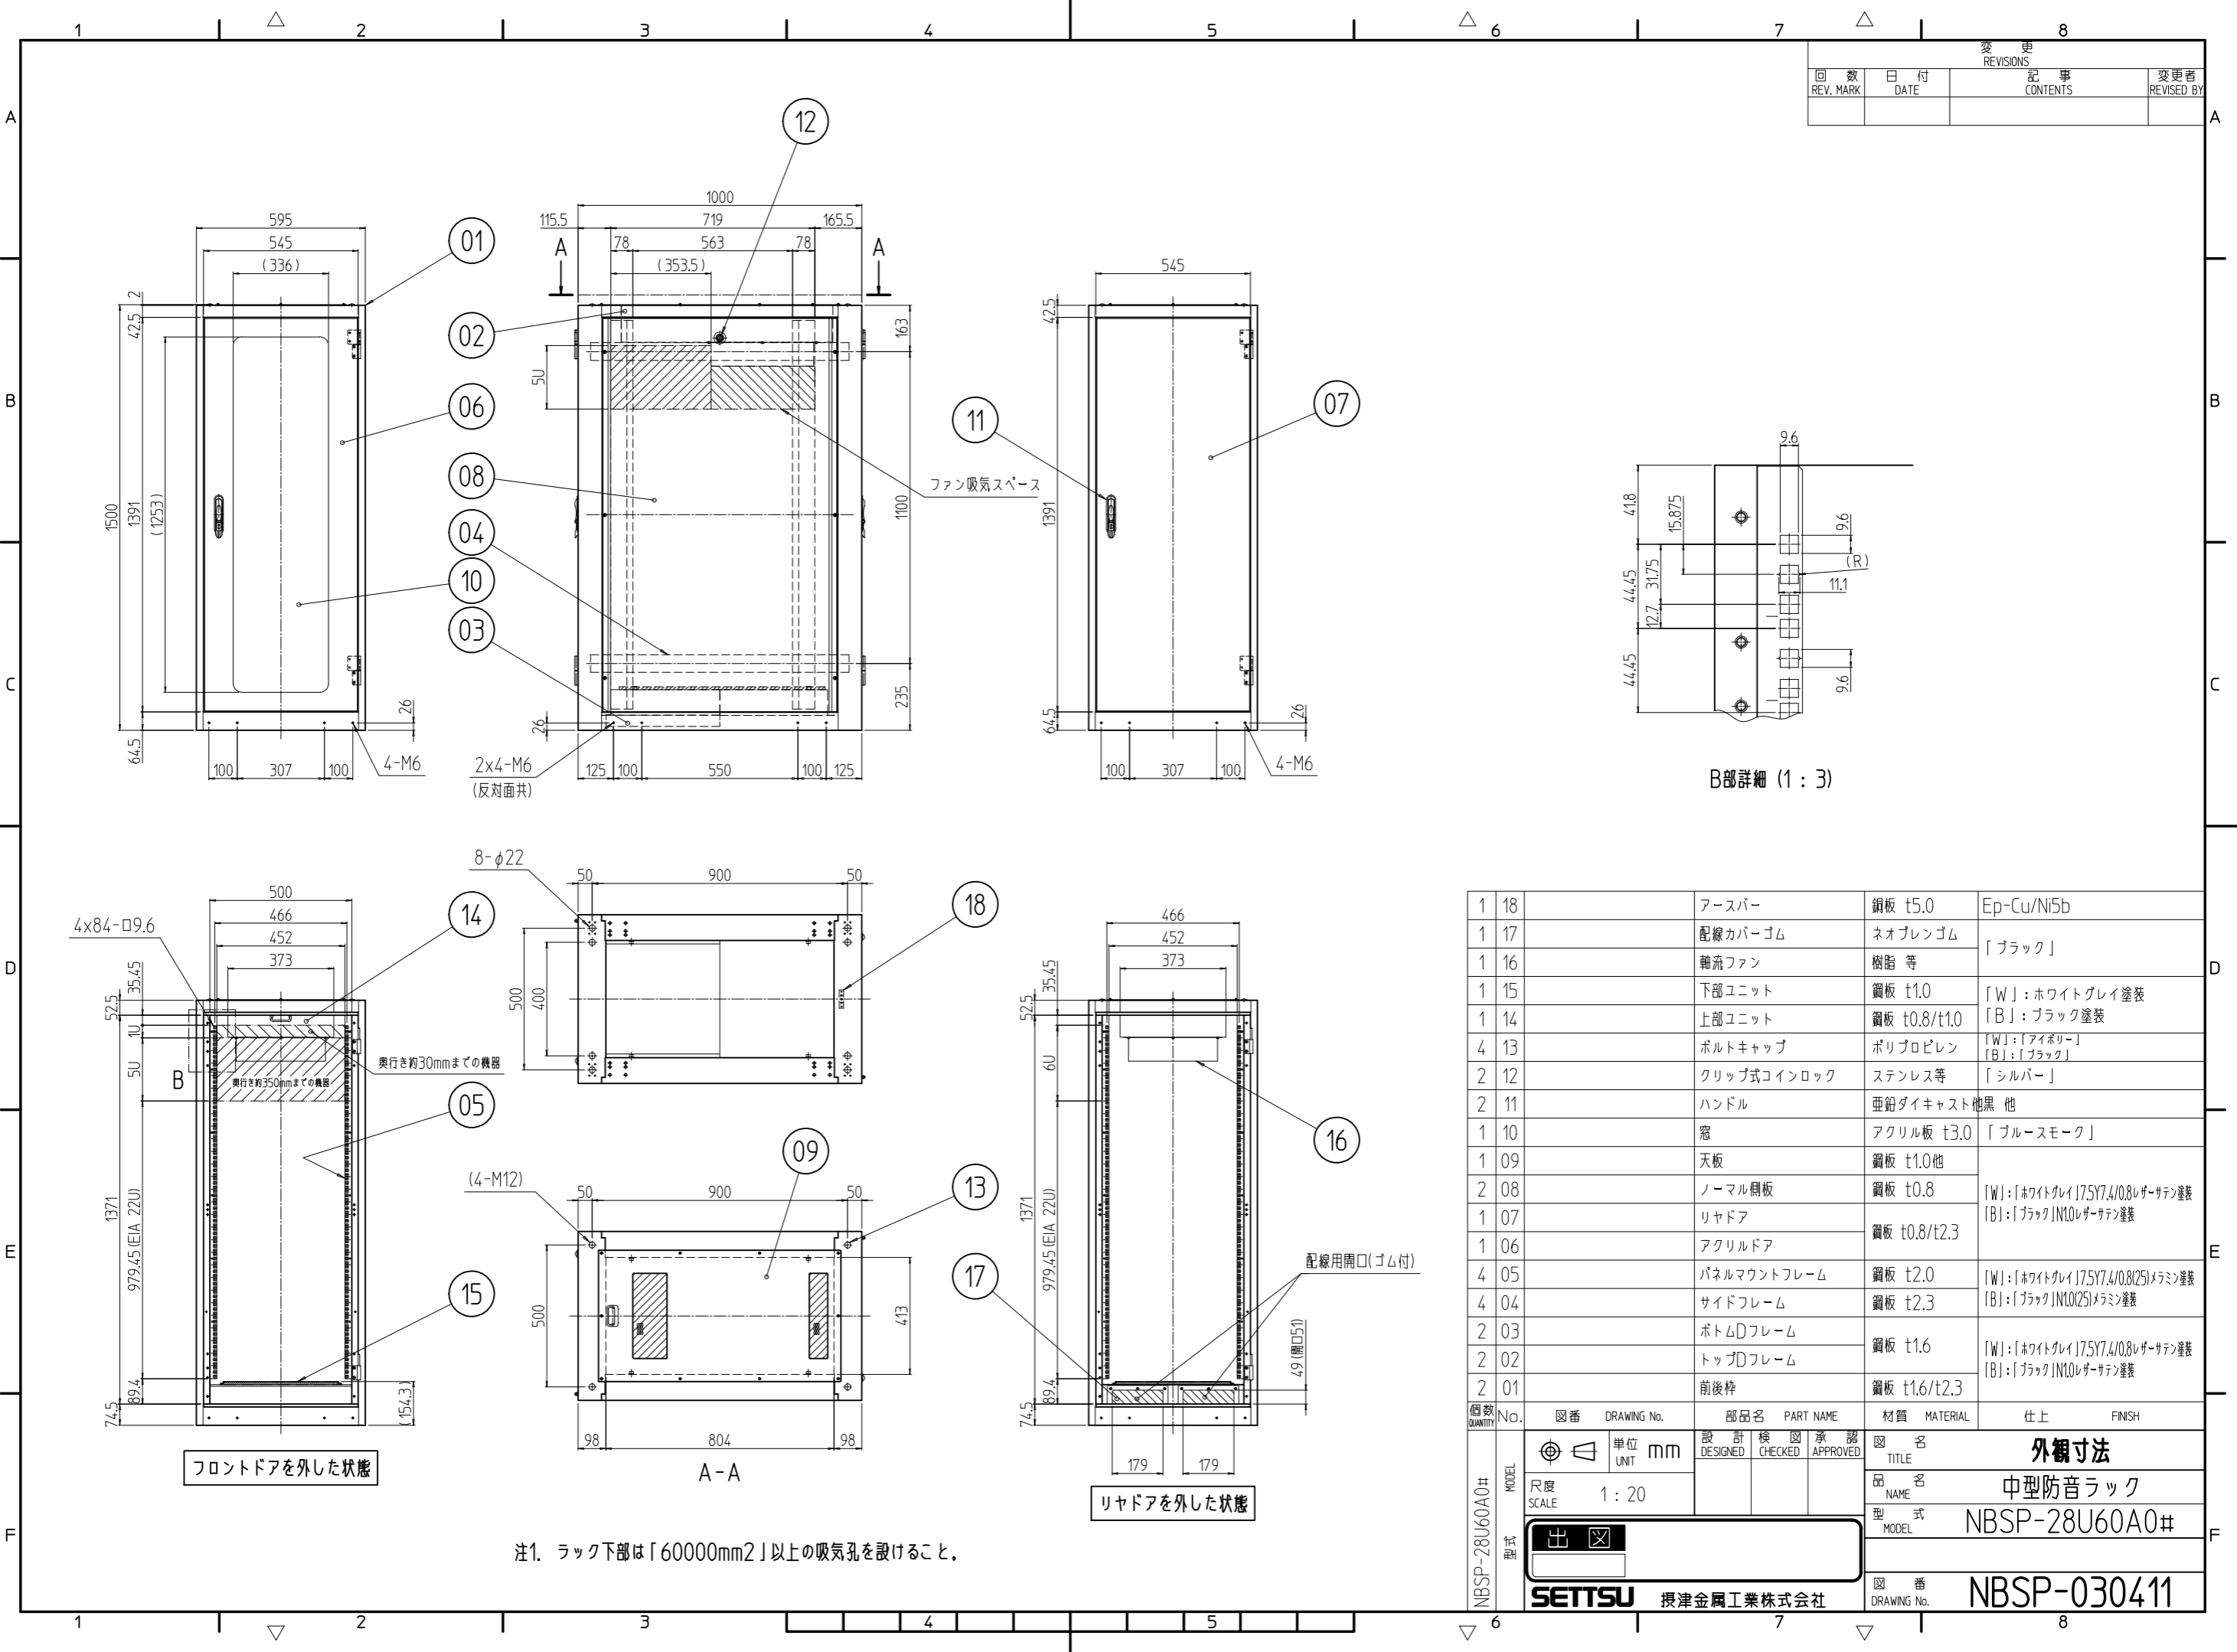

B部詳細 (1 : 3)

フロントドアを外した状態

A-A

リヤドアを外した状態

注1. ラック下部は「60000mm<sup>2</sup>」以上の吸気孔を設けること。

No.	図番	DRAWING No.	部品名 PART NAME	材質 MATERIAL	仕上 FINISH
1	18		アースバー	銅板 t5.0	Ep-Cu/Ni5b
1	17		配線カバーゴム	ネオプレンゴム	「ブラック」
1	16		軸流ファン	樹脂等	「ブラック」
1	15		下部ユニット	銅板 t1.0	「W」: ホワイトグレイ塗装 「B」: ブラック塗装
1	14		上部ユニット	銅板 t0.8/t1.0	「W」: ホワイトグレイ 「B」: ブラック
4	13		ボルトキャップ	ポリプロピレン	「W」: 「アイボリー」 「B」: 「ブラック」
2	12		クリップ式コインロック	ステンレス等	「シルバー」
2	11		ハンドル	亜鉛ダイキャスト他黒	他
1	10		窓	アクリル板 t3.0	「ブルースモーク」
1	09		天板	銅板 t1.0他	
2	08		ノーマル側板	銅板 t0.8	「W」: 「ホワイトグレイ」7.5Y7.4/0.8レザ-サテン塗装 「B」: 「ブラック」M10レザ-サテン塗装
1	07		リヤドア	銅板 t0.8/t2.3	
1	06		アクリルドア	銅板 t0.8/t2.3	
4	05		パネルマウントフレーム	銅板 t2.0	「W」: 「ホワイトグレイ」7.5Y7.4/0.8(2S)メラン塗装 「B」: 「ブラック」M10(2S)メラン塗装
4	04		サイドフレーム	銅板 t2.3	「B」: 「ブラック」M10(2S)メラン塗装
2	03		ボトムDフレーム	銅板 t1.6	「W」: 「ホワイトグレイ」7.5Y7.4/0.8レザ-サテン塗装 「B」: 「ブラック」M10レザ-サテン塗装
2	02		トップDフレーム	銅板 t1.6	「W」: 「ホワイトグレイ」7.5Y7.4/0.8レザ-サテン塗装 「B」: 「ブラック」M10レザ-サテン塗装
2	01		前後枠	銅板 t1.6/t2.3	

数量 No.	図番	DRAWING No.	部品名 PART NAME	材質 MATERIAL	仕上 FINISH	
	単位 UNIT	mm	設計 DESIGNED	検図 CHECKED	承認 APPROVED	
	図名 TITLE	外観寸法				
	品名 NAME	中型防音ラック				
型式 MODEL	NBSP-28U60A0#					
図番	NBSP-030411					

SCALE 1 : 20

出

SETTSU 摂津金属工業株式会社