


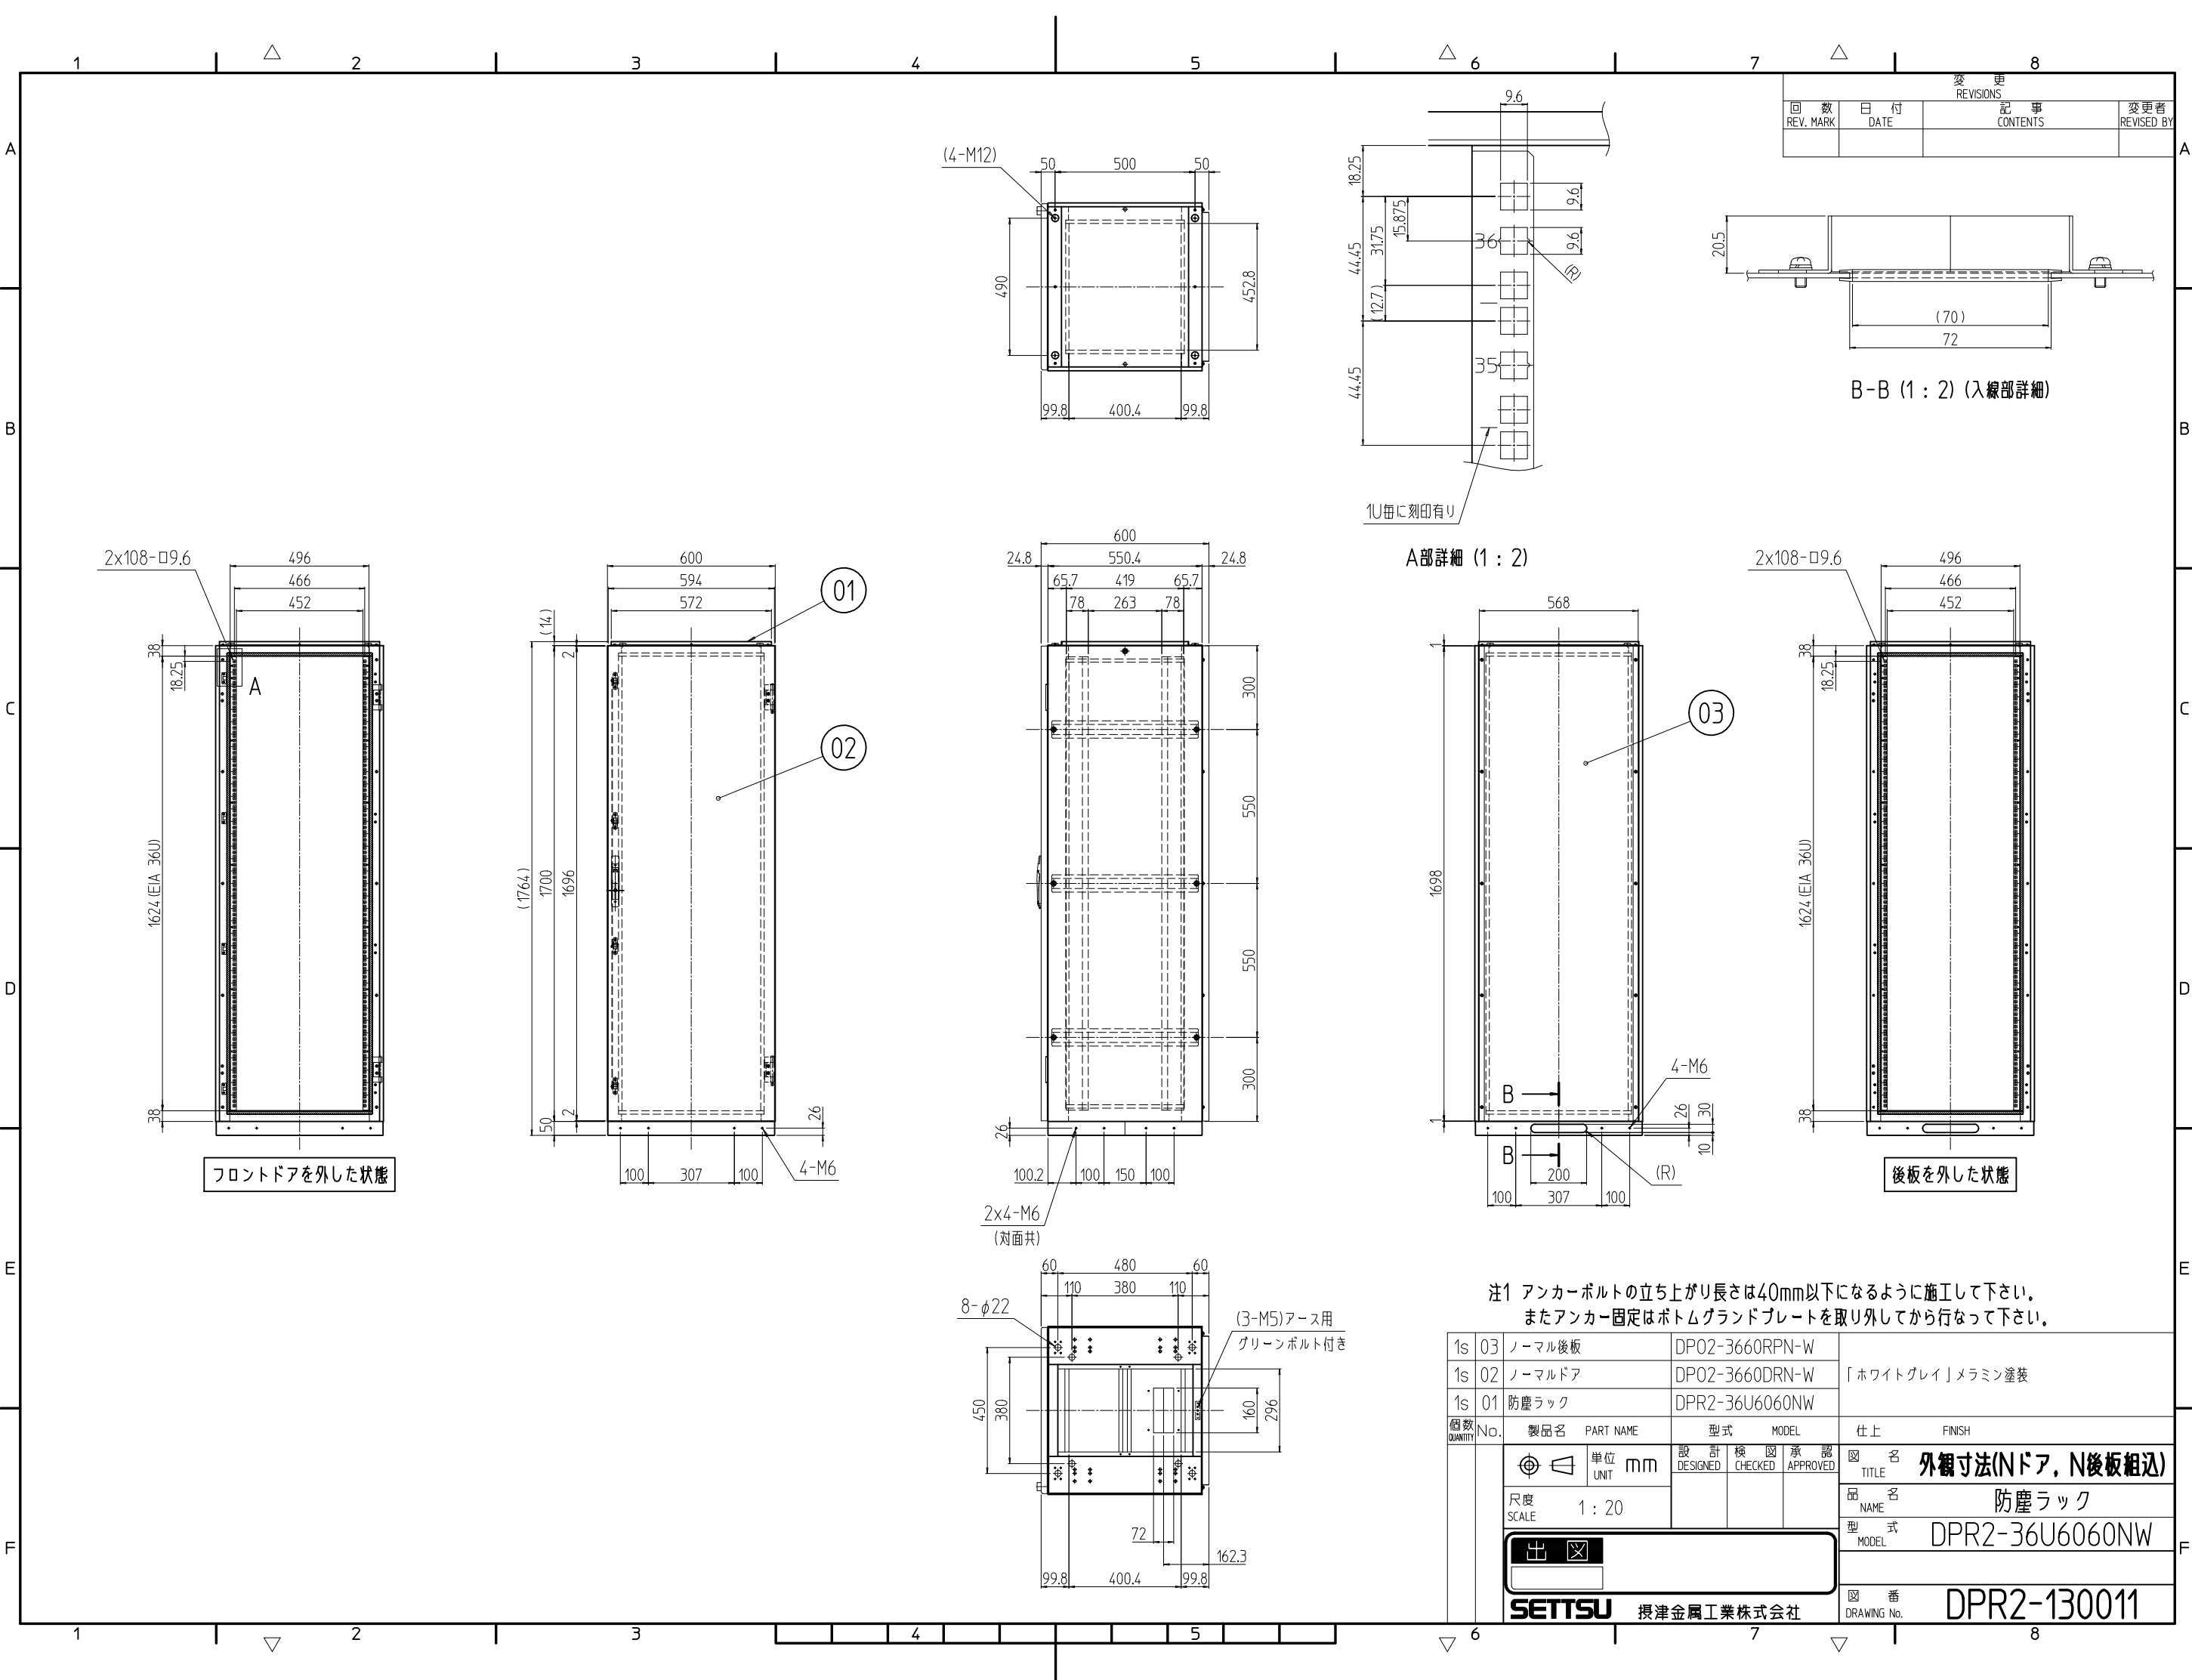

変更 REVISIONS			
回数 REV. MARK	日付 DATE	記事 CONTENTS	変更者 REVISED BY

注1 アンカーボルトの立ち上がり長さは40mm以下になるように施工して下さい。
またアンカー固定はボトムグランドプレートを取り外してから行なって下さい。

1s	03	ノーマル後板	DPO2-3660RPN-W	仕上 FINISH 「ホワイトグレイ」メラミン塗装	
1s	02	ノーマルドア	DPO2-3660DRN-W		
1s	01	防塵ラック	DPR2-36U6060NW		
個数 QUANTITY	No.	製品名 PART NAME	型式 MODEL	図名 TITLE	
		単位 UNIT	設計 DESIGNED	検図 CHECKED	承認 APPROVED
		mm			
		尺度 SCALE	1 : 20	品名 NAME	
				型式 MODEL	
				図番 DRAWING No.	
				DPR2-130011	