


変更 REVISIONS			
回数 REV. MARK	日付 DATE	記事 CONTENTS	変更者 REVISED BY

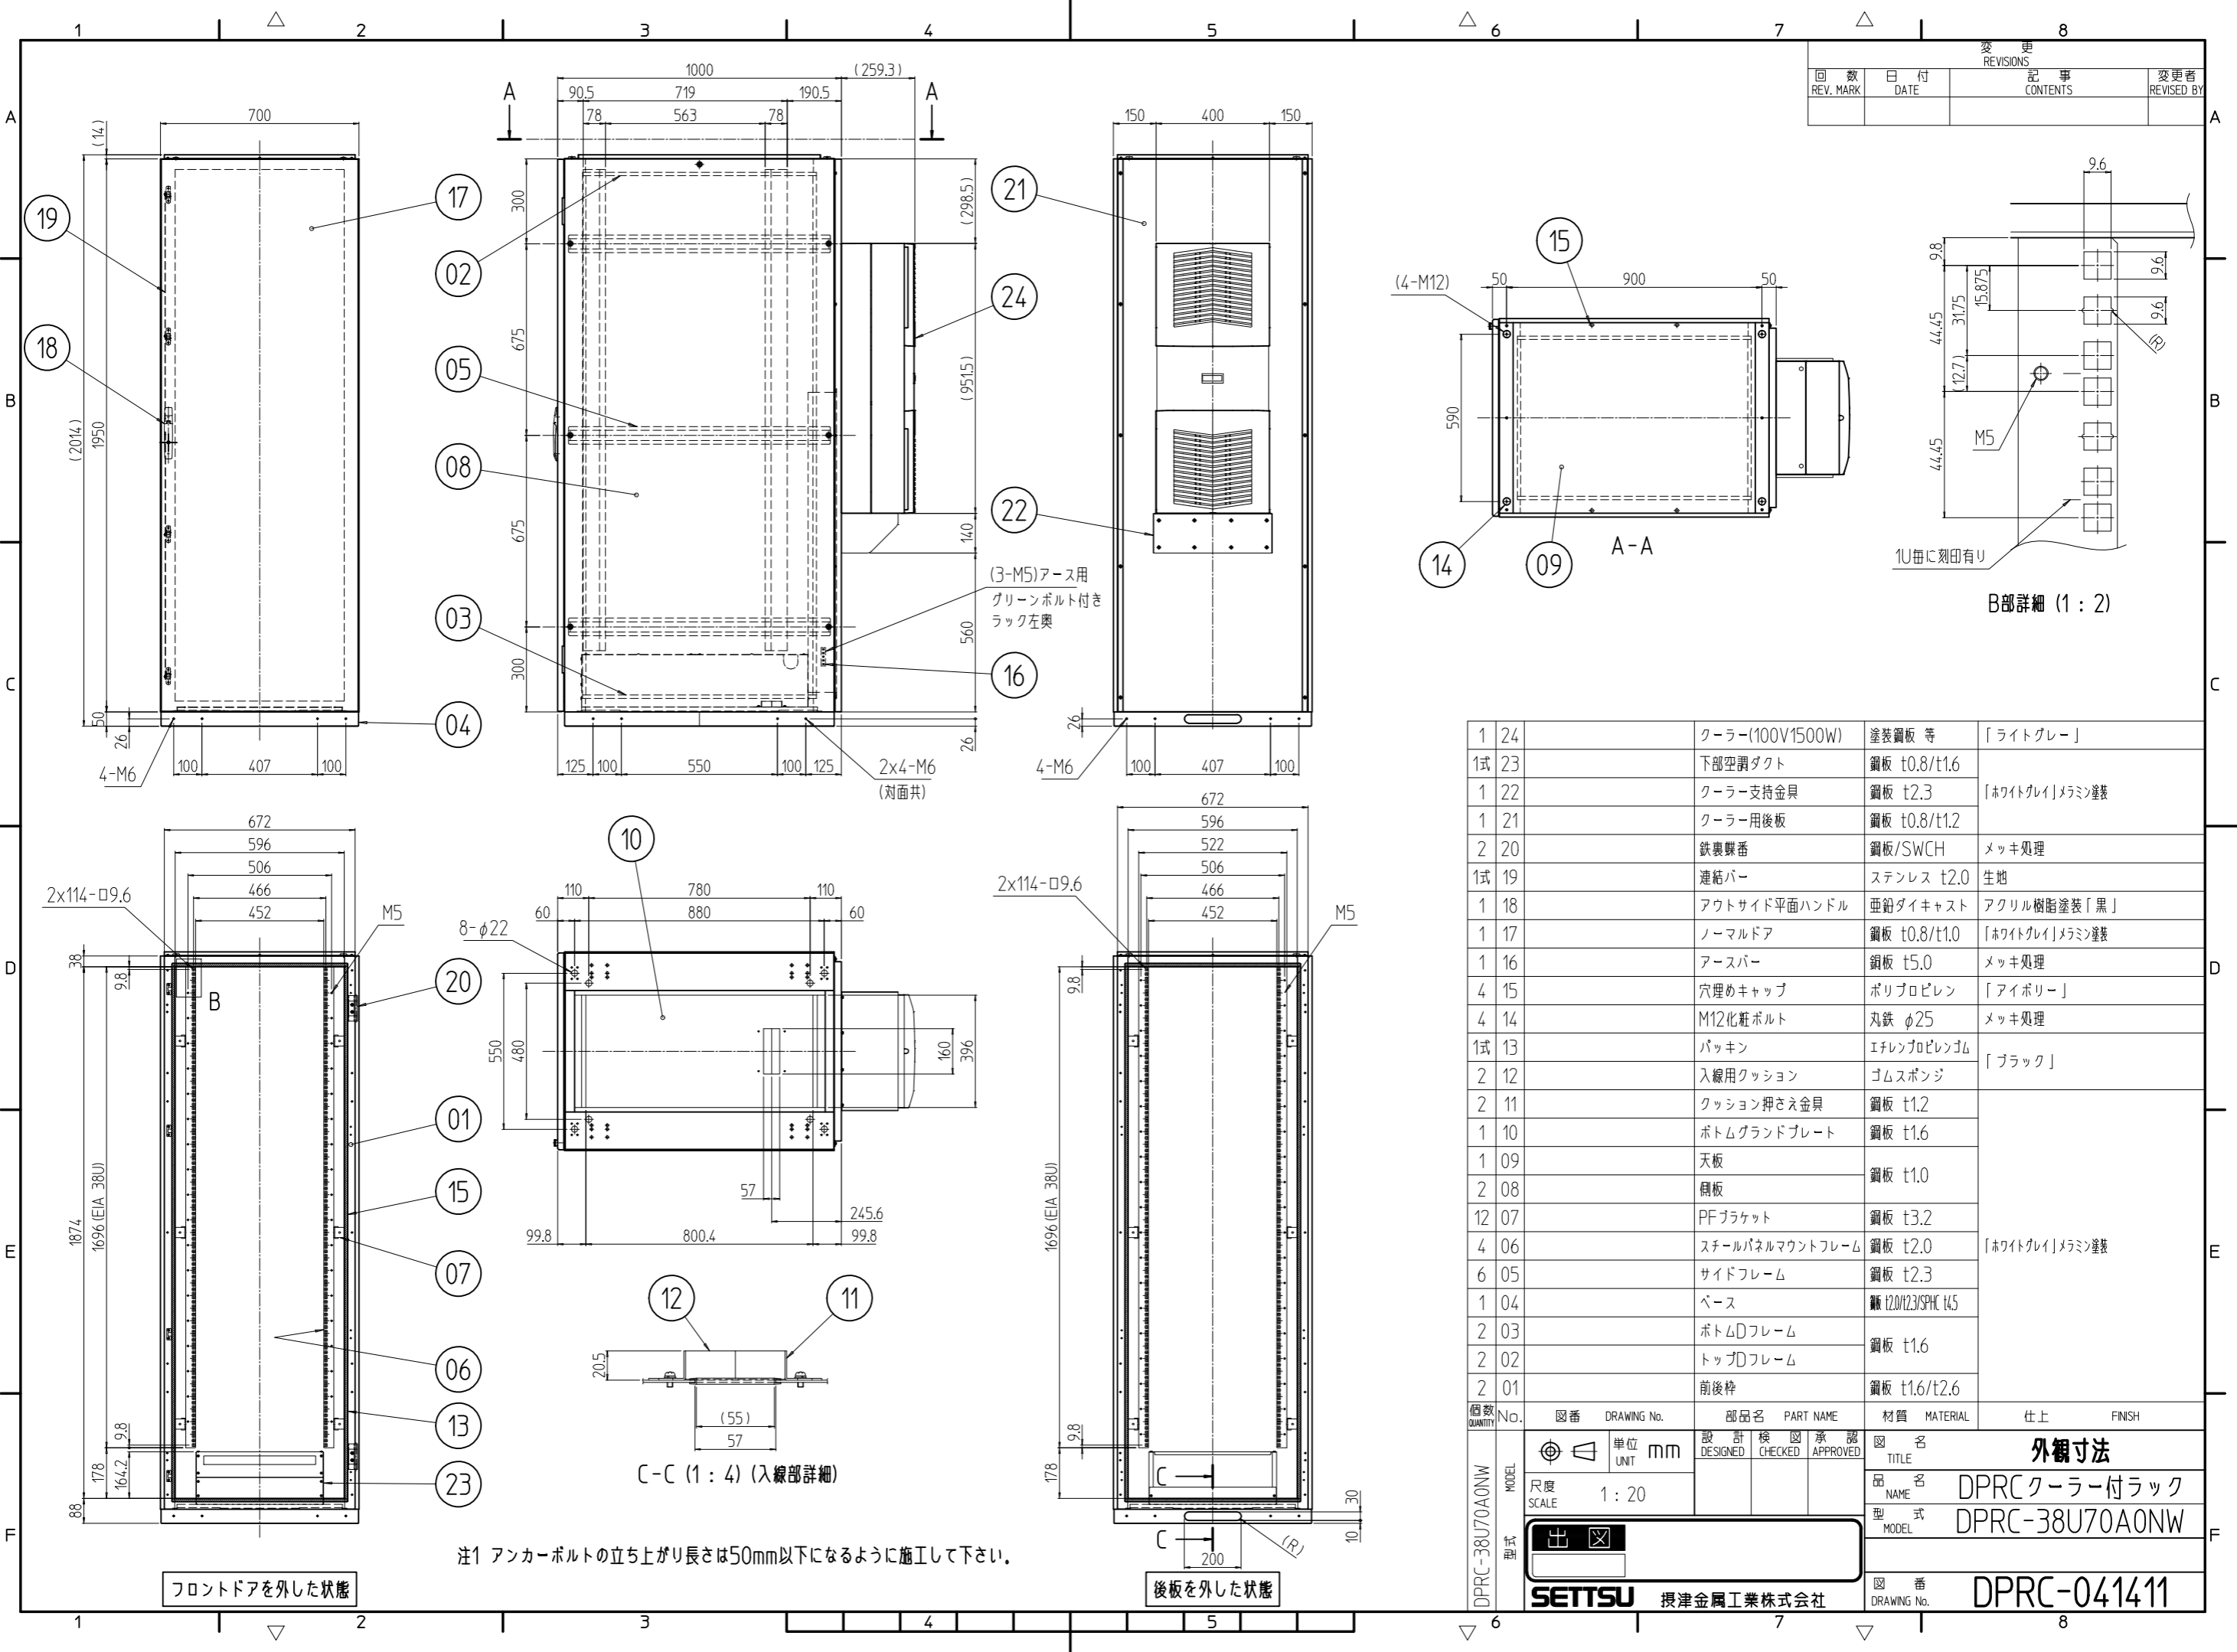

No.	図番	DRAWING No.	部品名 PART NAME	材質 MATERIAL	仕上 FINISH
1	24		クーラー(100V1500W)	塗装鋼板 等	[ライトグレー]
1式	23		下部空調ダクト	鋼板 t0.8/t1.6	
1	22		クーラー支持金具	鋼板 t2.3	[ホワイトグレイ]メラミン塗装
1	21		クーラー用後板	鋼板 t0.8/t1.2	
2	20		鉄裏蝶番	鋼板/SWCH	メッキ処理
1式	19		連結バー	ステンレス t2.0	生地
1	18		アウトサイド平面ハンドル	亜鉛ダイキャスト	アクリル樹脂塗装「黒」
1	17		ノーマルドア	鋼板 t0.8/t1.0	[ホワイトグレイ]メラミン塗装
1	16		アースバー	鋼板 t5.0	メッキ処理
4	15		穴埋めキャップ	ポリプロピレン	[アイボリー]
4	14		M12化粧ボルト	丸鉄 φ25	メッキ処理
1式	13		パッキン	エチレンプロピレンゴム	[ブラック]
2	12		入線用クッション	ゴムスポンジ	
2	11		クッション押さえ金具	鋼板 t1.2	
1	10		ボトムグラウンドプレート	鋼板 t1.6	
1	09		天板	鋼板 t1.0	
2	08		側板	鋼板 t1.0	
12	07		PFブラケット	鋼板 t3.2	
4	06		スチールパネルマウントフレーム	鋼板 t2.0	[ホワイトグレイ]メラミン塗装
6	05		サイドフレーム	鋼板 t2.3	
1	04		ベース	鋼 t2.0/t2.3/SPHC t4.5	
2	03		ボトムDフレーム	鋼板 t1.6	
2	02		トップDフレーム	鋼板 t1.6	
2	01		前後枠	鋼板 t1.6/t2.6	

数量 QUANTITY	No.	図番	DRAWING No.	部品名 PART NAME	材質 MATERIAL	仕上 FINISH

型式 MODEL DPRC-38U70A0NW
 単位 UNIT mm
 設計 DESIGNED
 検閲 CHECKED
 承認 APPROVED
 図名 TITLE 外観寸法
 品名 NAME DPRCクーラー付ラック
 型式 MODEL DPRC-38U70A0NW
 図番 DRAWING No. DPRC-041411
 SETTSU 摂津金属工業株式会社

注1 アンカーボルトの立ち上がり長さは50mm以下になるように施工して下さい。

フロントドアを外した状態

後板を外した状態

C-C (1:4) (入線部詳細)

B部詳細 (1:2)