



変更 REVISIONS			
回数 REV. MARK	日付 DATE	記事 CONTENTS	変更者 REVISED BY

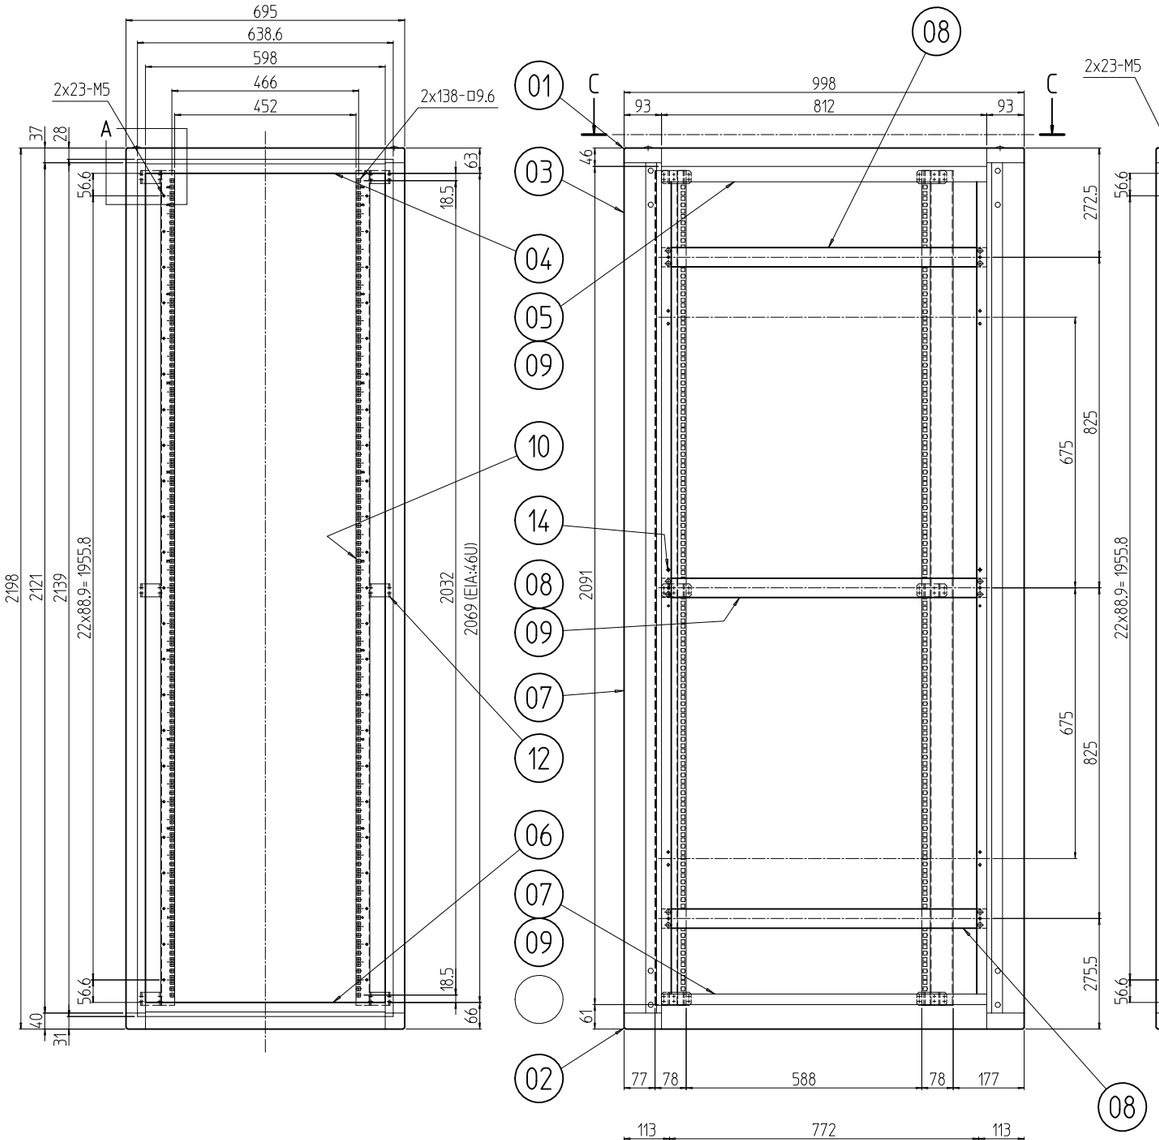

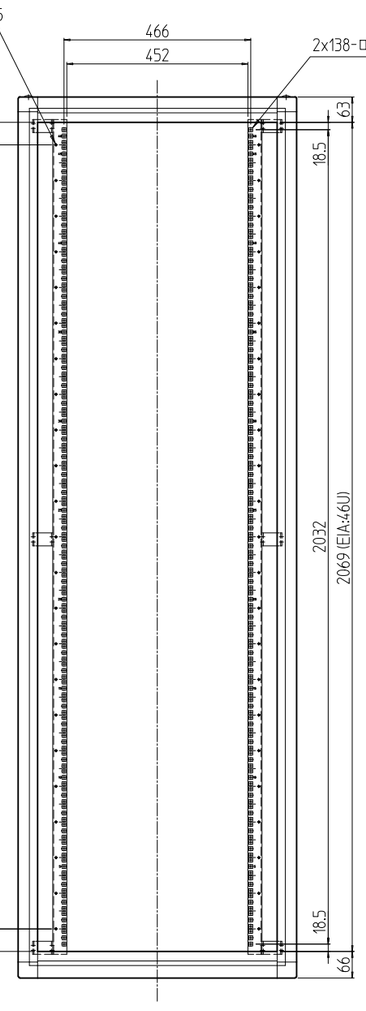

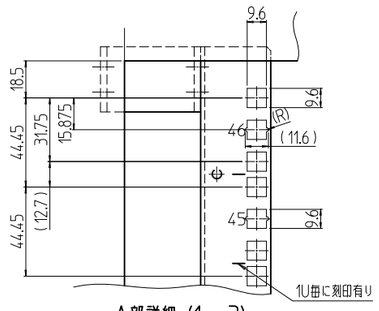


A部詳細 (1 : 3)

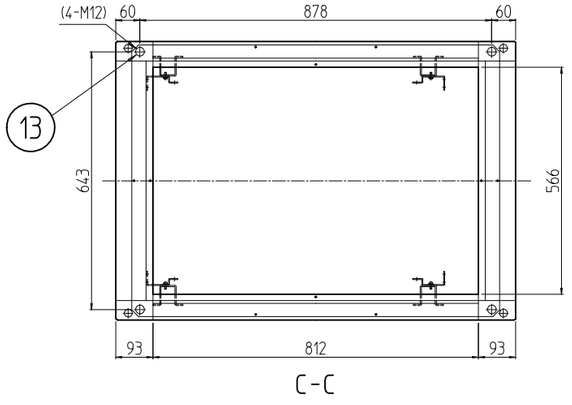


C-C

注1.アンカー固定する場合,M12ボルト1本に付き平ワッシャーを2枚入れること.

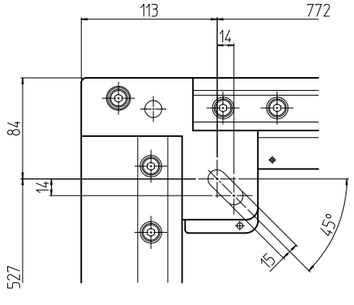

B部詳細 (1 : 5)

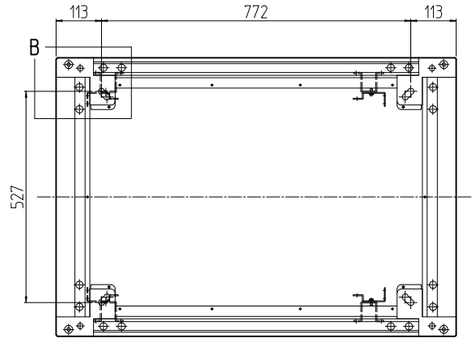

個数 QUANTITY	No.	図番 DRAWING No.	部品名 PART NAME	材質 MATERIAL	仕上 FINISH
4	14		側板サポート	鉄 φ8	メッキ処理
4	13		ボルトキャップ	ポリプロピレン	「アイボリー」
12	12		ブラケット50	鋼板 t3.2	「ペールグレイ」メラミン塗装
~~8~~	~~11~~		~~ボルトカバー~~	~~鋼板 t0.8/t0.6~~	「ペールグレイ」メラミン塗装
4	10		パネルマウントフレーム46U	鋼板 t2.0	
6	09		サイドバーナット1000A	アルミ押出形材	化成皮膜処理
6	08		サイドフレーム1000	アルミ押出形材	B2アルマイト
2	07		ボトムDフレーム1000		「ペールグレイ」メラミン塗装
2	06		ボトムWフレーム695		
2	05		トップDフレーム1000		
2	04		トップWフレーム695		
4	03		Hフレーム2200		
対称計4	02		ボトムコーナー	アルミダイキャスト	
対称計4	01		トップコーナー		

単位 UNIT mm	設計 DESIGNED	検図 CHECKED	承認 APPROVED	図名 TITLE: 外観寸法
尺度 SCALE 1 : 15				品名 NAME: キャビネットラック
				型式 MODEL: FGC-4670A0-N7
				図番 DRAWING No.: FGC-011311

MODEL 型式 FGC-4670A0-N7

出図

SETTSU 摂津金属工業株式会社