変更 REVISIONS			
回数 REV. MARK	日付 DATE	記事 CONTENTS	変更者 REVISED BY

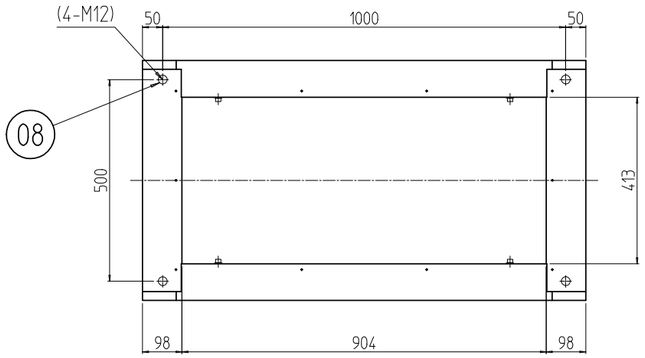

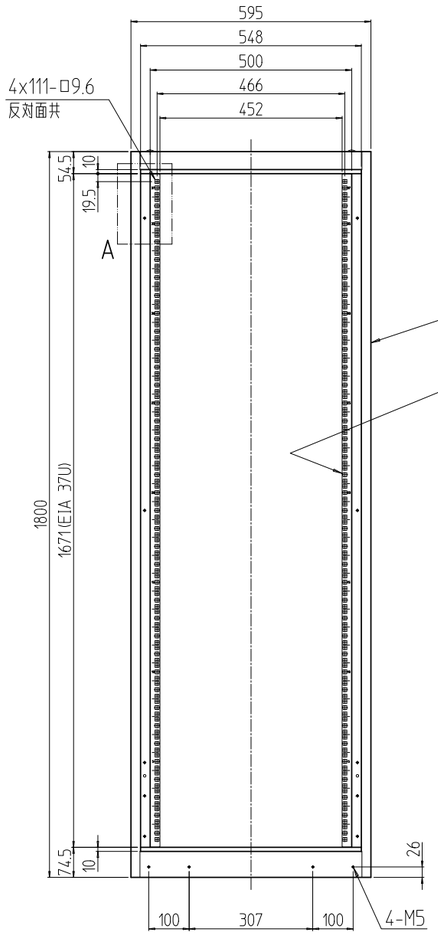

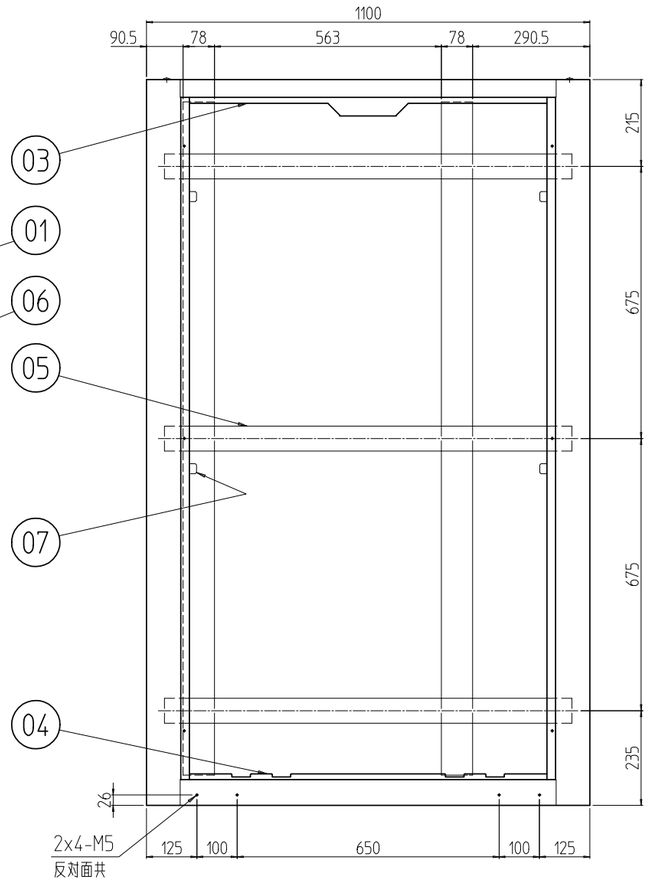

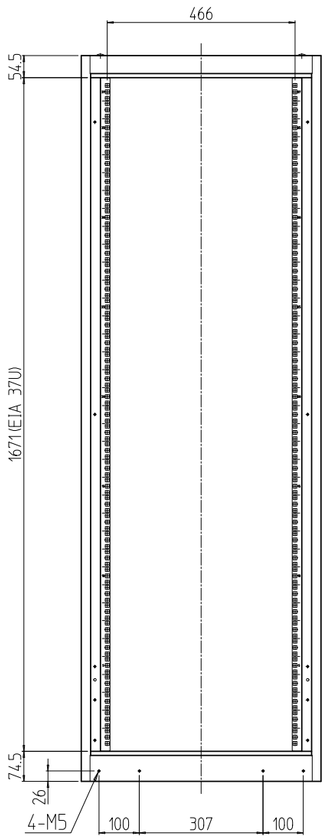

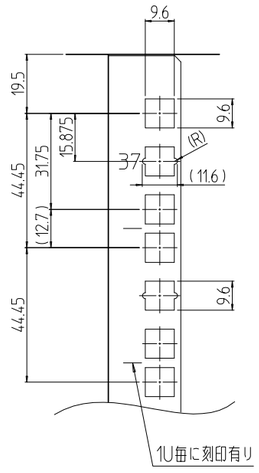

A部詳細 (1 : 2)

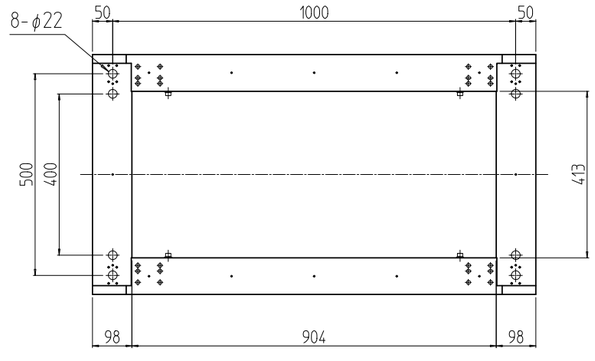

個数 QUANTITY	No.	図番 DRAWING No.	部品名 PART NAME	材質 MATERIAL	仕上 FINISH
4	08		ボルトキャップ	ポリプロピレン	「WG」:「アイボリー」 「BK」:「ブラック」
8	07		側板受け金具	SPCC t2.3	Ep-Fe/Zn5/CM2C
4	06		パネルマウントフレーム 37U	SPCC t2.0	「WG」:「ホワイトグレイ」ED塗装 「BK」:「ブラック」N1.0(25)メラミン塗装
6	05		サイドフレーム 1100	SPCC t2.3	
2	04		ボトムDフレーム 1100	SPCC t1.6	「WG」:「ホワイトグレイ」7.5Y7.4/0.8レザーサテン塗装 「BK」:「ブラック」N1.0レザーサテン塗装
2	03		トップDフレーム 1100		
~~1~~	~~02~~		~~後枠 595-1800~~		
2	01		前後枠 595-1800	SPCC t1.6/t3.2	

単位 UNIT mm	設計 DESIGNED	検図 CHECKED	承認 APPROVED	図名 TITLE 外観寸法
尺度 SCALE 1 : 15				品名 NAME スチールサーバーラック
出図				型式 MODEL SSR-3760B0-##
IDEAL 摂津金属工業株式会社				図番 DRAWING No. SSR-010311

型式 MODEL SSR-3760B0-##